

Elementverharding voor zwaar verkeer > 450 mm

- Bestrating, project specifiek > 80 mm
- Straatlaag Laagdikte > 50 mm
- Menggranulaat laagdikte > 300 mm
- Boomrooster
- Luchtlaag 2e maaiveld
- Rootball anchoring TP
- Bomengrond verdichten tot 1 - 1,5 MPa
- Aanvul materiaal
- Drainerende onderfundering 100 mm
- Betongaas ϕ 8 mm maas 150 x 150 mm

Beluchting systeem, ϕ 80 mm
incl. T-stuk ϕ 80mm

Bewatering systeem, ϕ 80 mm
incl. T-stuk ϕ 80


TreeParker systeem

- RDP060 RootDirectingPanel
- TP geotextile
- TP combigrd 130

TreeParker unit 80

- TreeParker Frame + Decks
- TreeParker Posts
- TreeParker Frames
- TP geotextiel

Bomengrond onder kluit, verdichten tot 2,0 MPa

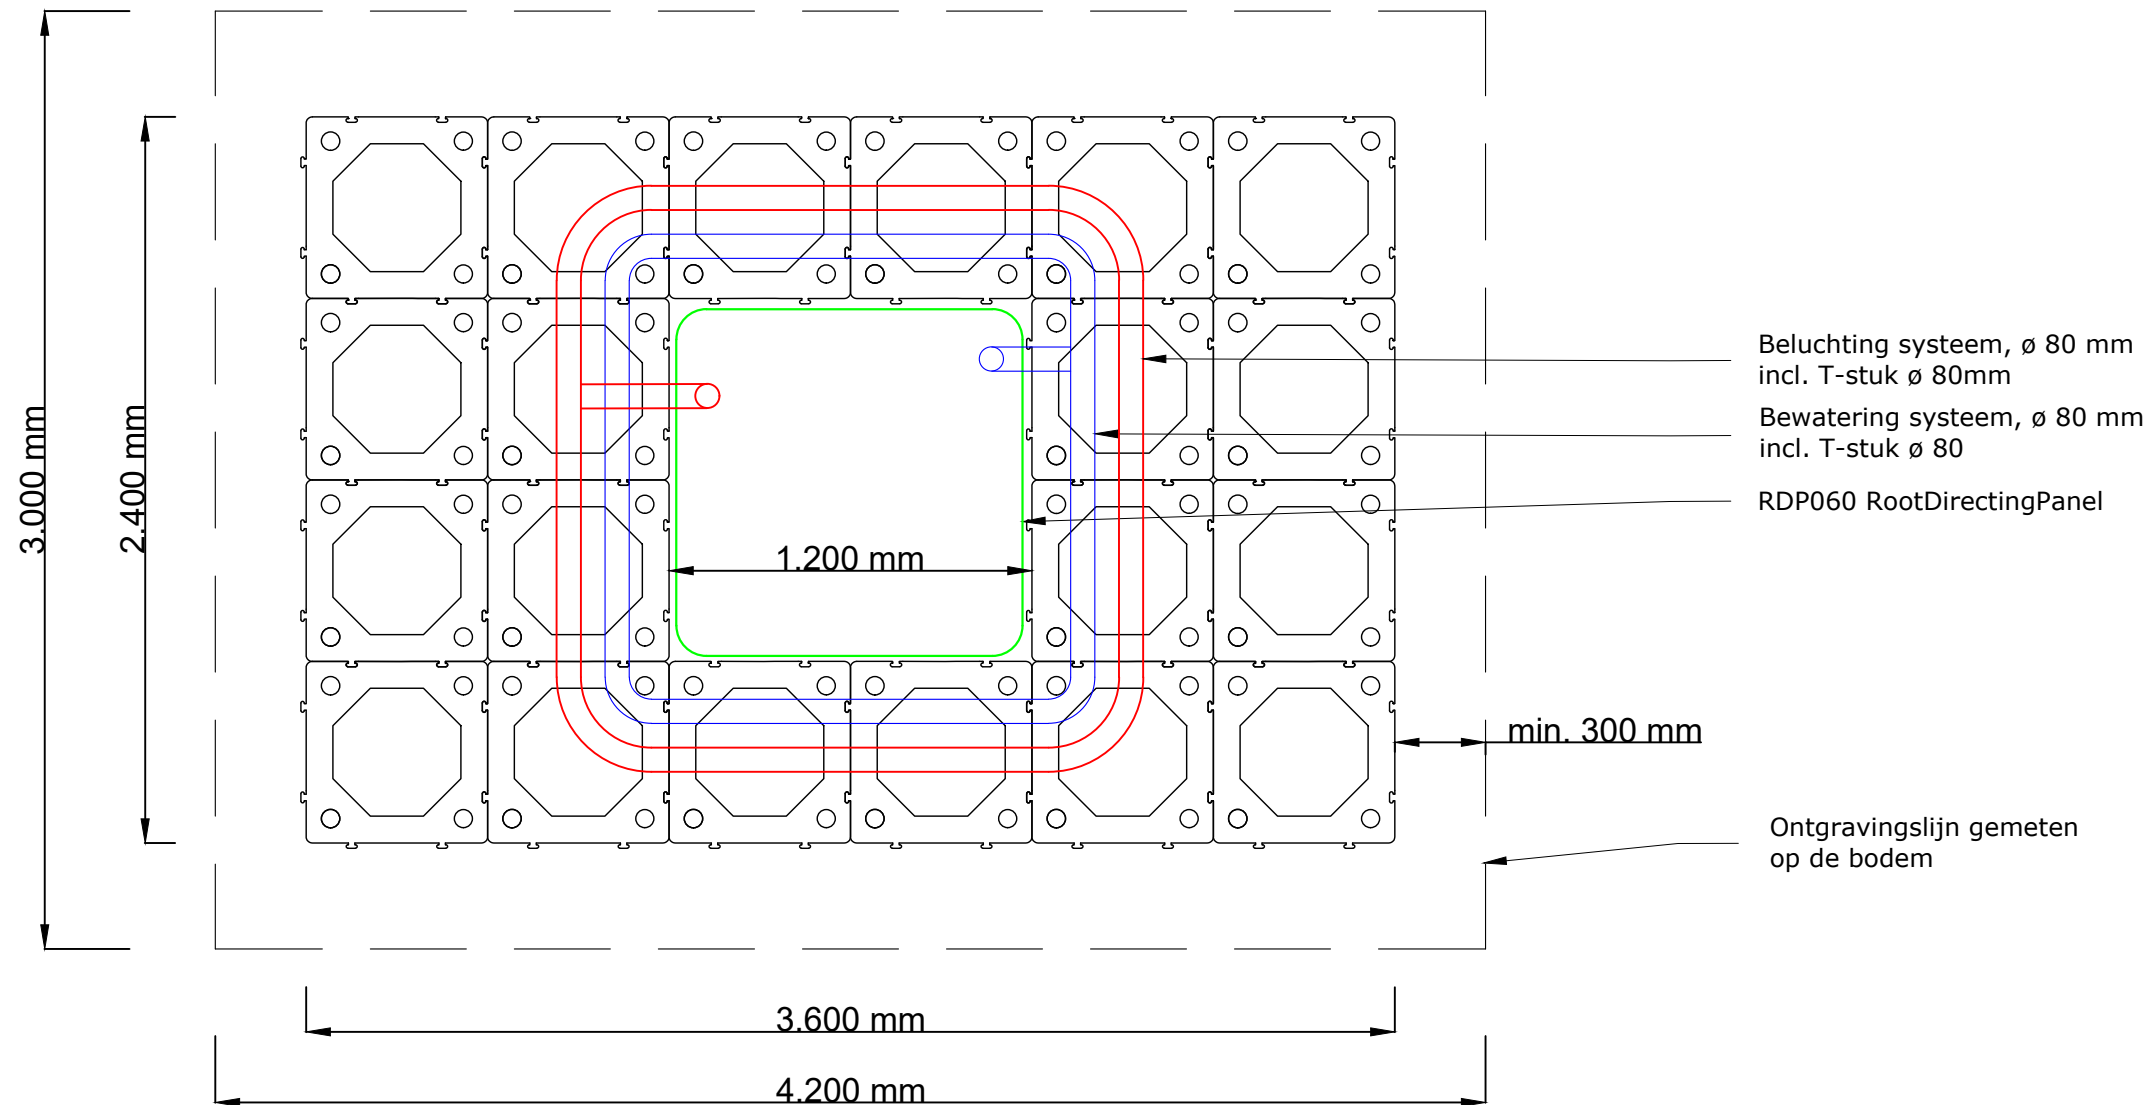

Beluchting systeem, ϕ 80 mm
incl. T-stuk ϕ 80mm

Bewatering systeem, ϕ 80 mm
incl. T-stuk ϕ 80

RDP060 RootDirectingPanel

min. 300 mm

Ontgravingslijn gemeten
op de bodem



TreeBuilders
De Morgenstond 14-18
5473 HG Heeswijk-Dinther
Nederland
T 0413 530266
W www.treebuilders.eu

Opdrachtgever:

TreeBuilders

Project:

**Standaard detail 3,7 m3
Aslast 15 ton**

Omschrijving:

**Detail TreeParker
systeem 0.80 m**

Tekeningnummer:
SD.01.NL

Datum:

Projectnummer:

Formaat:
A 3

Schaal:
1 : 25

Getekend:
PF